


Tegnforklaring

- LINJESYMBOLER Juridiske linjer
- RpFormålGrense
- - - RpFareGrense
- RpGrense
- FARESONE
- ▨ Ras- og skredfare
- ▨ Høyspenningsanlegg (inkl Høyspentkabler)
- nr. 1 - BEBYGGELSE OG ANLEGG
- Fritidsbebyggelse
- nr. 2 – SAMFERDELSANLEGG OG TEKNISK INFRASTRUKTUR
- Samferdselsanlegg og teknisk infrastruktur (arealer)
- Kjøreveg
- Parkeringsplasser - Generalisert
- nr. 5 – LANDBRUKS-, NATUR- OG FRILUFTSFORMÅL SAMT REINDRIFT
- Landbruk-, natur- og friluftformål samt reindrift (LNFR)
- ▭ RpOmråde

Målestokk 1:4000

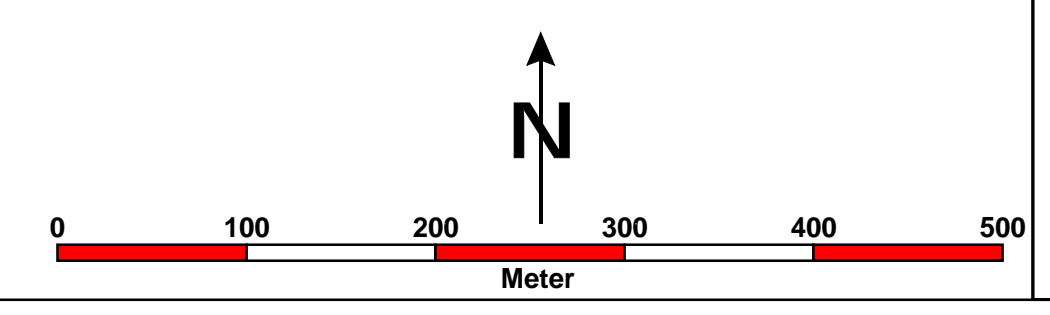

Revisjon	Dato	Saksnr.	Signatur
BREIDABLIKK			Målestokk: 1:4000
REGULERINGSPLAN FOR EIGEDOMEN 111/3			Kartblad:
Salesbehandling i følge plan- og bygningsloven			Forlagstiller:
Kursgjering av oppstart av arbeidet			Dato:
1. gangs behandling i det faste utvalget for plansaker	03.04.1986		
Offentleg høyring	07.04 – 29.04.86		
2. gangs behandling i det faste utvalget for plansaker	03.07.87		
Kommunedirektors vedtak	12.11.1987		
SKJÅK KOMMUNE		Plan utarbeidd av: SKJÅK kommune	Saksbehandler
			Tegningsnr.